



PRZEKRÓJ KONSTRUKCYJNY - jezdnia z wjazdem do posesji

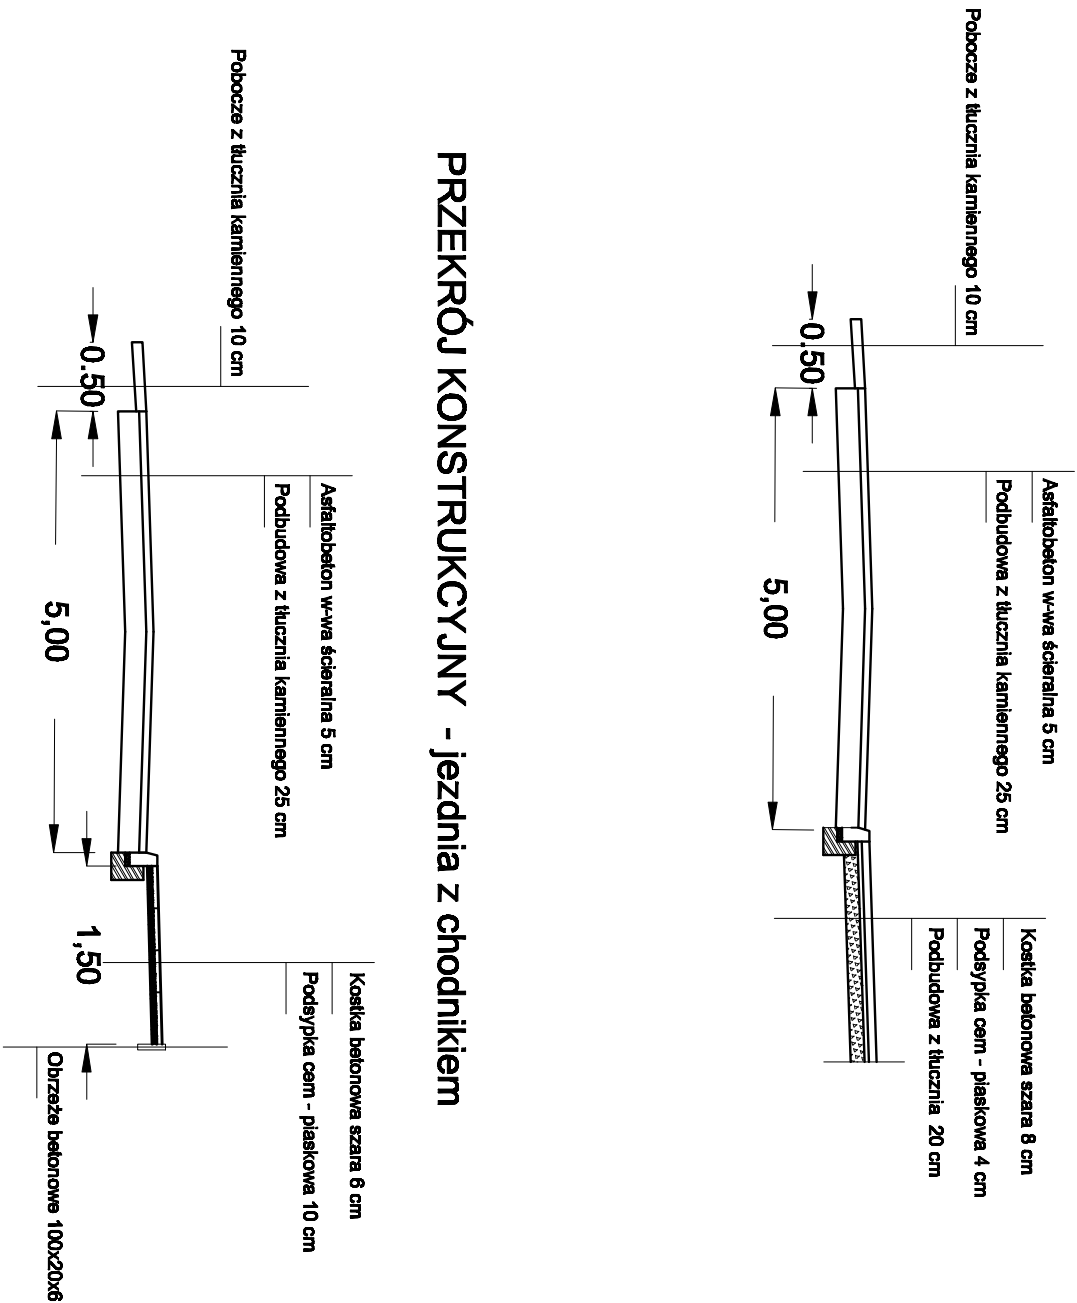

PRZEKRÓJ KONSTRUKCYJNY - jezdnia z chodnikiem

 PI DESIGNE 24 TOMASZ PIASECKI	OBIEKT: Ulica Polna i Plac Bartomięja w Lutomiersku	PROJEKTOWAŁ: mgr inż. Krzysztof Piasecki	Nr upr.: 31/837/MK	Podpis:
	INWESTOR: Gmina Lutomiersk Pl. Jana Pawła II 11 95-083 Lutomiersk			
OPRACOWANIE: Projekt przebudowy ulic Polnej i Plac Bartomięja w Lutomiersku				
TYTUŁ RYSUNKU: Konstrukcja nawierzchni				
OPRACOWAŁ:				
BRANŻA: Drogi	DATA: Kwiecień 2014	SKALA: 1:50	NR RYS. 2A	