


OKNA W SALI GIMNASTYCZNEJ

II ETAP cz.2


$U_k \text{ szyby} = 1.3 \text{ W/m}^2 \cdot K$

OKNO 03

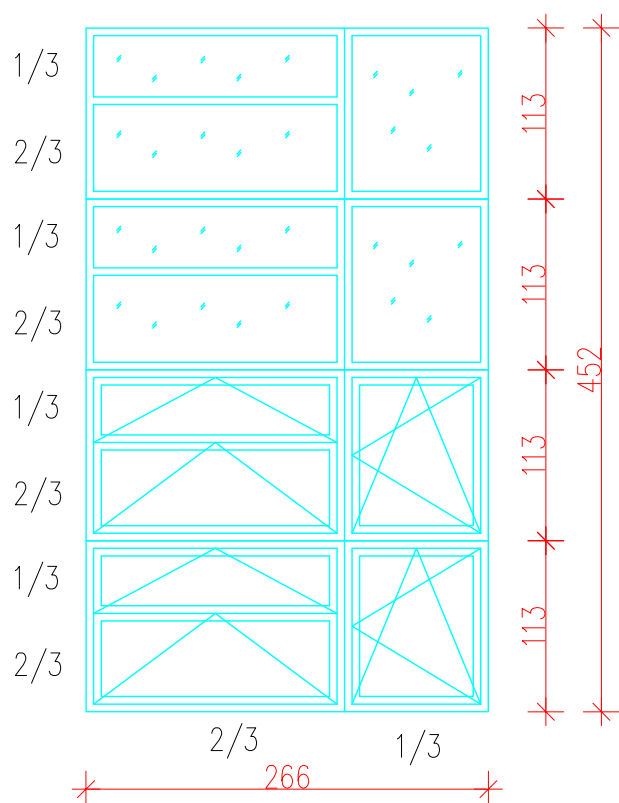

szt. 8

OKNO 04

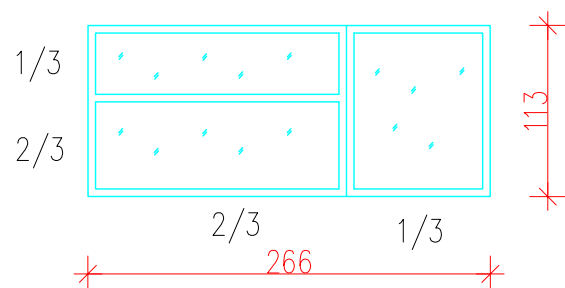

szt. 8

$U_k \text{ szyby} = 1.3 \text{ W/m}^2 \cdot K$

INWESTOR GMINA LUTOMIERSK 95-083 LUTOMIERSK, Pl. Jana Pawła II 11		
NAZWA RYSUNKU: ZESTAWIENIE OKIEN DO WYMIANY W SALI GIMNASTYCZNEJ	SKALA: 1:50	RYS. NR: 2
OPRACOWANIE: MGR INZ ALEKSANDRA SACHAJKO	PODPIS	DATA: 02.2012 R