


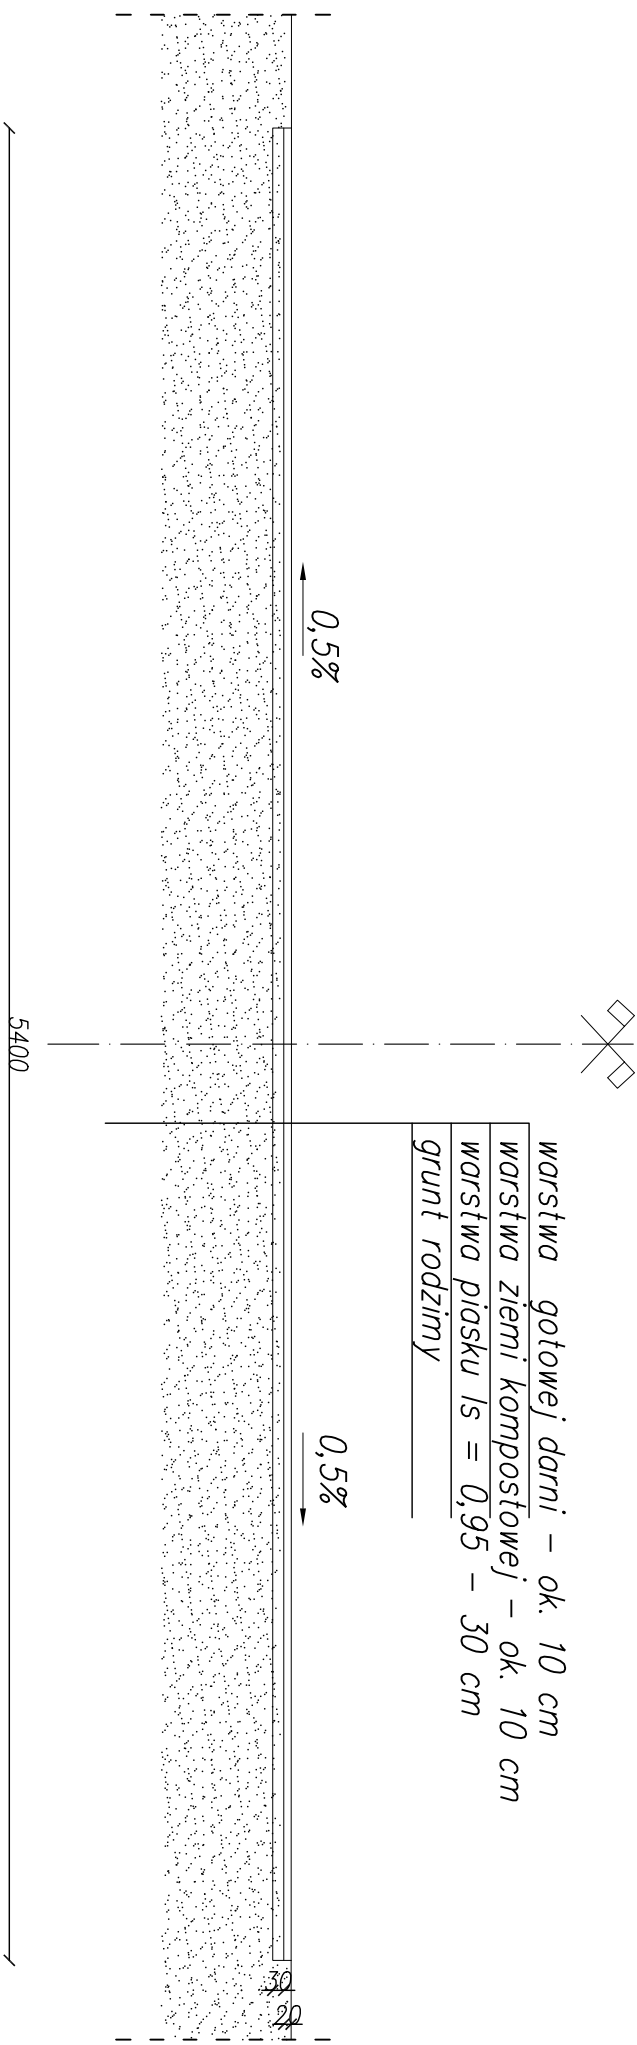

warstwa gotowej darni – ok. 10 cm
warstwa ziemi kompostowej – ok. 10 cm
warstwa piasku $I_s = 0,95$ – 30 cm
grunt rodzimy

UWAGI

1. rysunek rozpatrywać łącznie z planem zagospodarowania
2. gotowa darni w rolkach o szer. 40 cm
3. piasek zagęścić do wskaźnika $I_s=0,95$

Nazwa projektu Zagospodarowanie działki w Kazimierzu w urzędzenia sportowe działka nr ewid. 188			
Inwestor Gmina Lutomiersk 95-083 Lutomiersk, plac Jana Pawła II 11			
Nazwa rysunku	skala	Nr rys.	data
Przekrój poprzeczny boiska	1:200	2	04.2014 r
Projektant mgr inż. Aleksandra Sachojko	nr upr. 114/91/WŁ	podpis	