


# Przekrój konstrukcyjny na odcinku o nawierzchni tłuczniowej

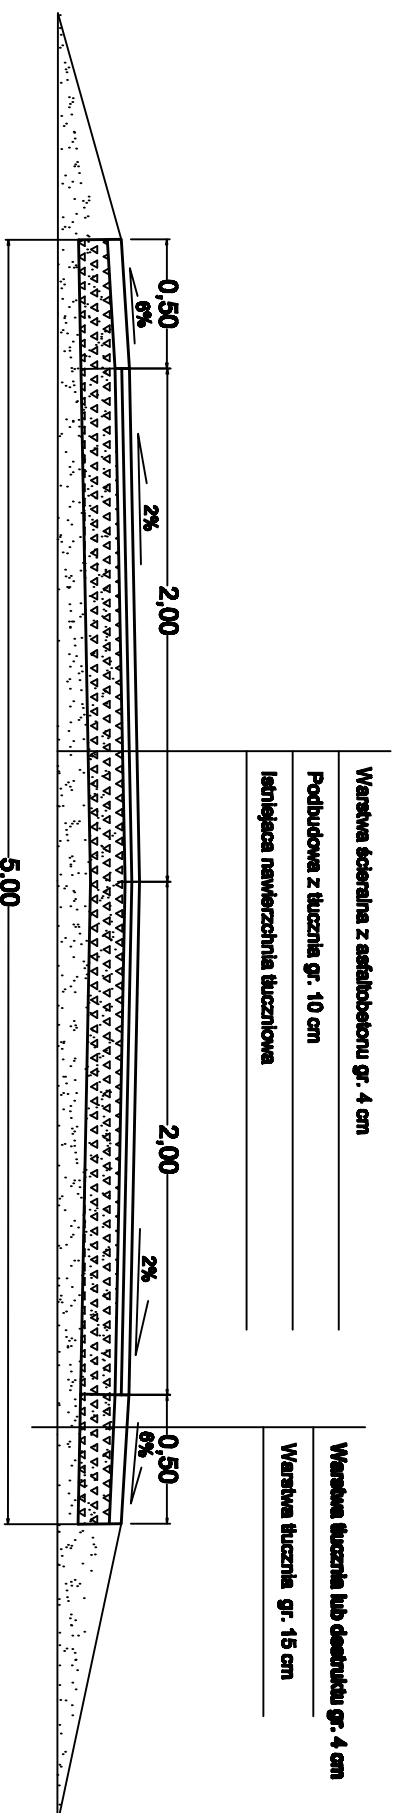

# Przekrój konstrukcyjny na odcinku o nawierzchni gruntowej

