


# OKNA W KLASIE NR 6, HOLU I POKOJU PIEŁĘGNIARKI I ŁAZIENKACH

## II ETAP cz.3


$$U_k \text{ szyby} = 1.3 \text{ W/m}^2 \cdot K$$

OKNO 05

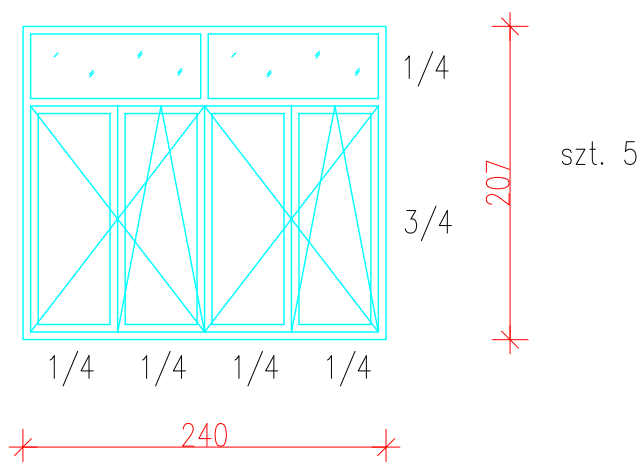

OKNO 02

$$U_k \text{ szyby} = 1.3 \text{ W/m}^2 \cdot K$$

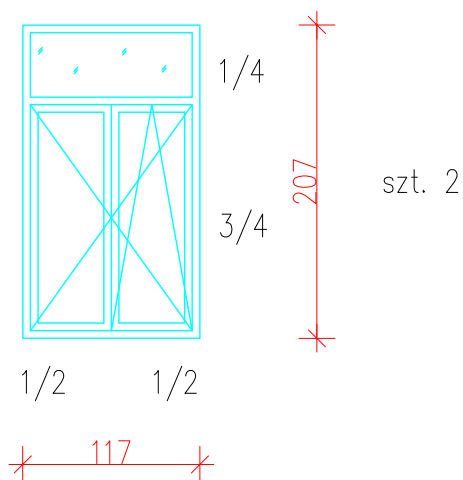

INWESTOR GMINA LUTOMIERSK 95-083 LUTOMIERSK, Pl. Jana Pawła II 11		
NAZWA RYSUNKU: ZESTAWIENIE OKIEN DO WYMIANY W KLASIE NR 6, HOLU, POKOJU PIEŁĘGNIARKI I ŁAZIENKACH	SKALA: 1:50	RYS. NR: 3
OPRACOWANIE: MGR INŻ ALEKSANDRA SACHAJKO	PODPIS	DATA: 02.2012 R